


LOKAL W BUDYNKU JEDNORODZINNYM W ZABUDOWIE BLIŹNIACZEJ
W KRAKOWIE PRZY UL. KIERZKOWSKIEGO
ŁĄCZNA POWIERZCHNIA UŻYTKOWA 119,87 m² - wg normy PN-ISO 9836-1997 oraz PN70/B-02365 dla poddaszy

B1

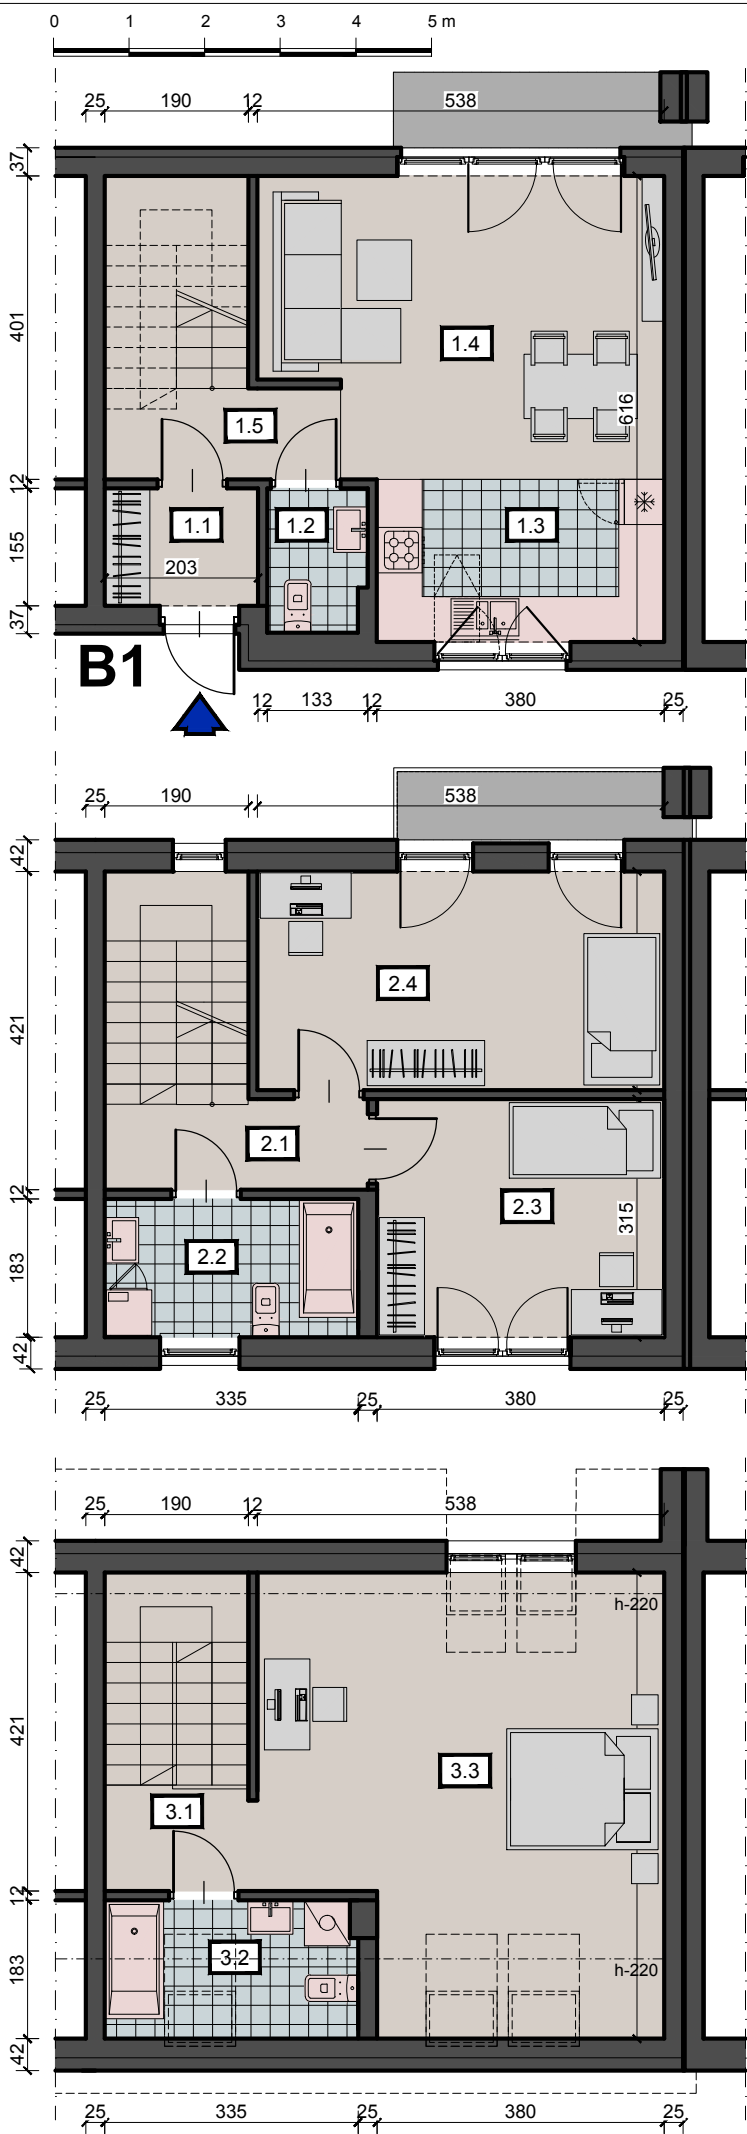

PARTER

1.1	WIATROŁAP	3,04 m ²
1.2	ŁAZIENKA	2,36 m ²
1.3	KUCHNIA	8,11 m ²
1.4	POKÓJ	19,83 m ²
1.5	PRZEDPOKÓJ/SCHODY	7,38 m ²
POWIERZCHNIA UŻYTKOWA		40,72 m ²

PIĘTRO

2.1	PRZEDPOKÓJ/SCHODY	9,66 m ²
2.2	ŁAZIENKA	5,98 m ²
2.3	POKÓJ	11,76 m ²
2.4	POKÓJ	15,30 m ²
POWIERZCHNIA UŻYTKOWA		42,70 m ²
BALKON		3,26 m ²

PODDASZE

3.1	PRZEDPOKÓJ/SCHODY	5,28 m ²
3.2	ŁAZIENKA	4,16 m ²
3.3	POKÓJ	27,01 m ²
POWIERZCHNIA UŻYTKOWA		36,45 m ²

